


Mustergrundriss

Alter Wall 55
20457 Hamburg

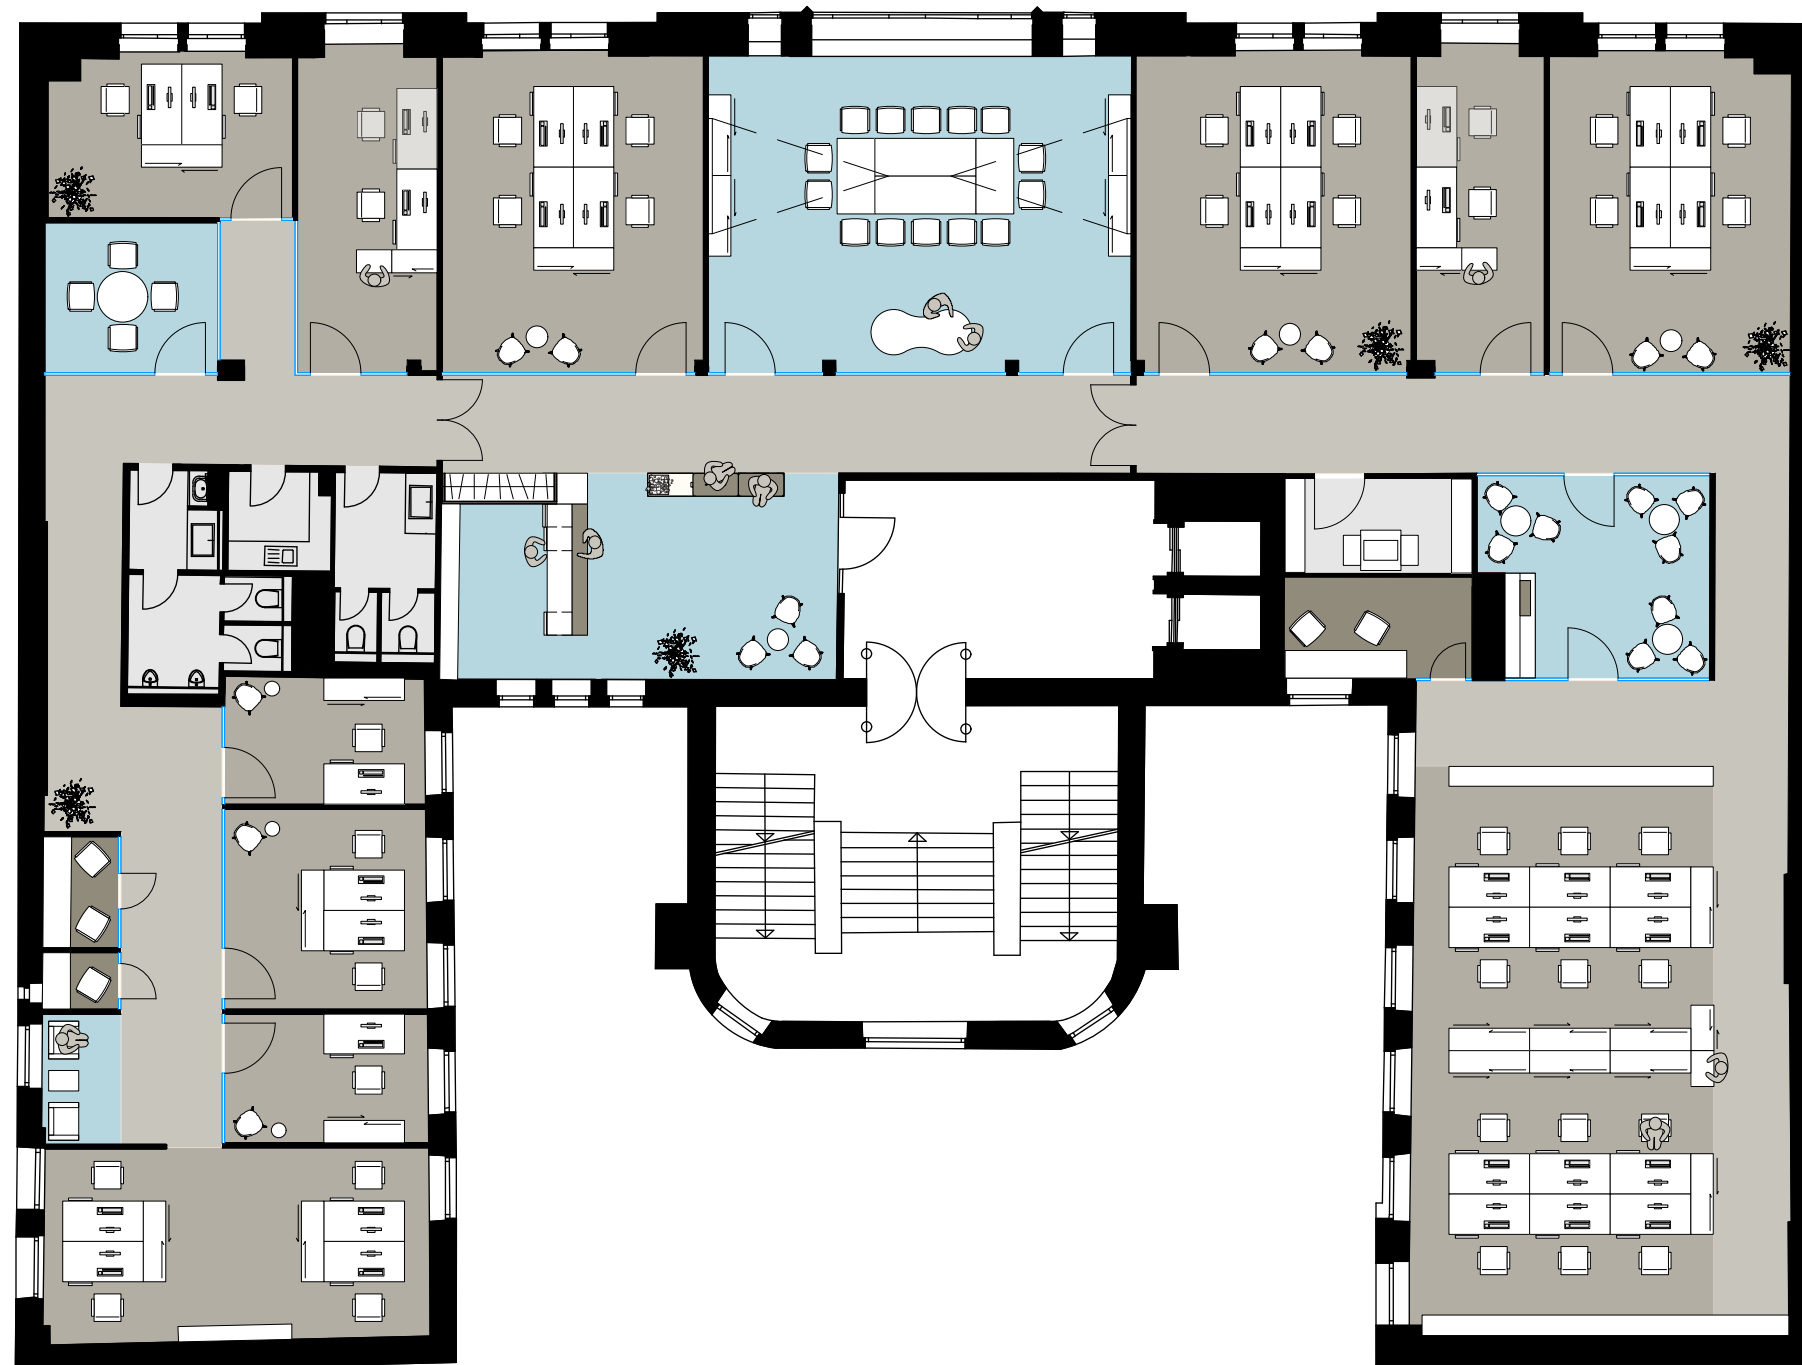

- Arbeitsplatzfläche
- Kommunikationsfläche
Meeting, Lounge & Empfang
- Think Tanks
- Nebenräume
- Verkehrsfläche

Mustergrundriss 4.OG

- Mix aus Open Office und Einzel-/ Doppel- bzw. Teambüros
- 38 Arbeitsplätze, Nachverdichtung möglich
- 1:150 /A3